



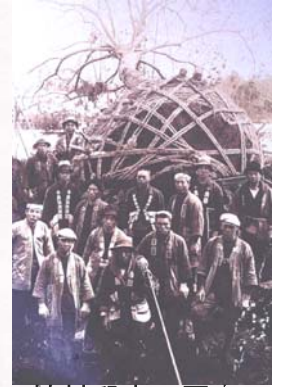

# すみれば自然庭園

- ・(仮称) 桜丘4丁目緑地基本設計  
(平成13年5月～14年3月)
- ・面積：約6,600㎡
- ・所在地：世田谷区桜丘
- ・発注者：世田谷区世田谷総合支所

## - 生まれ変わった自然庭園 -

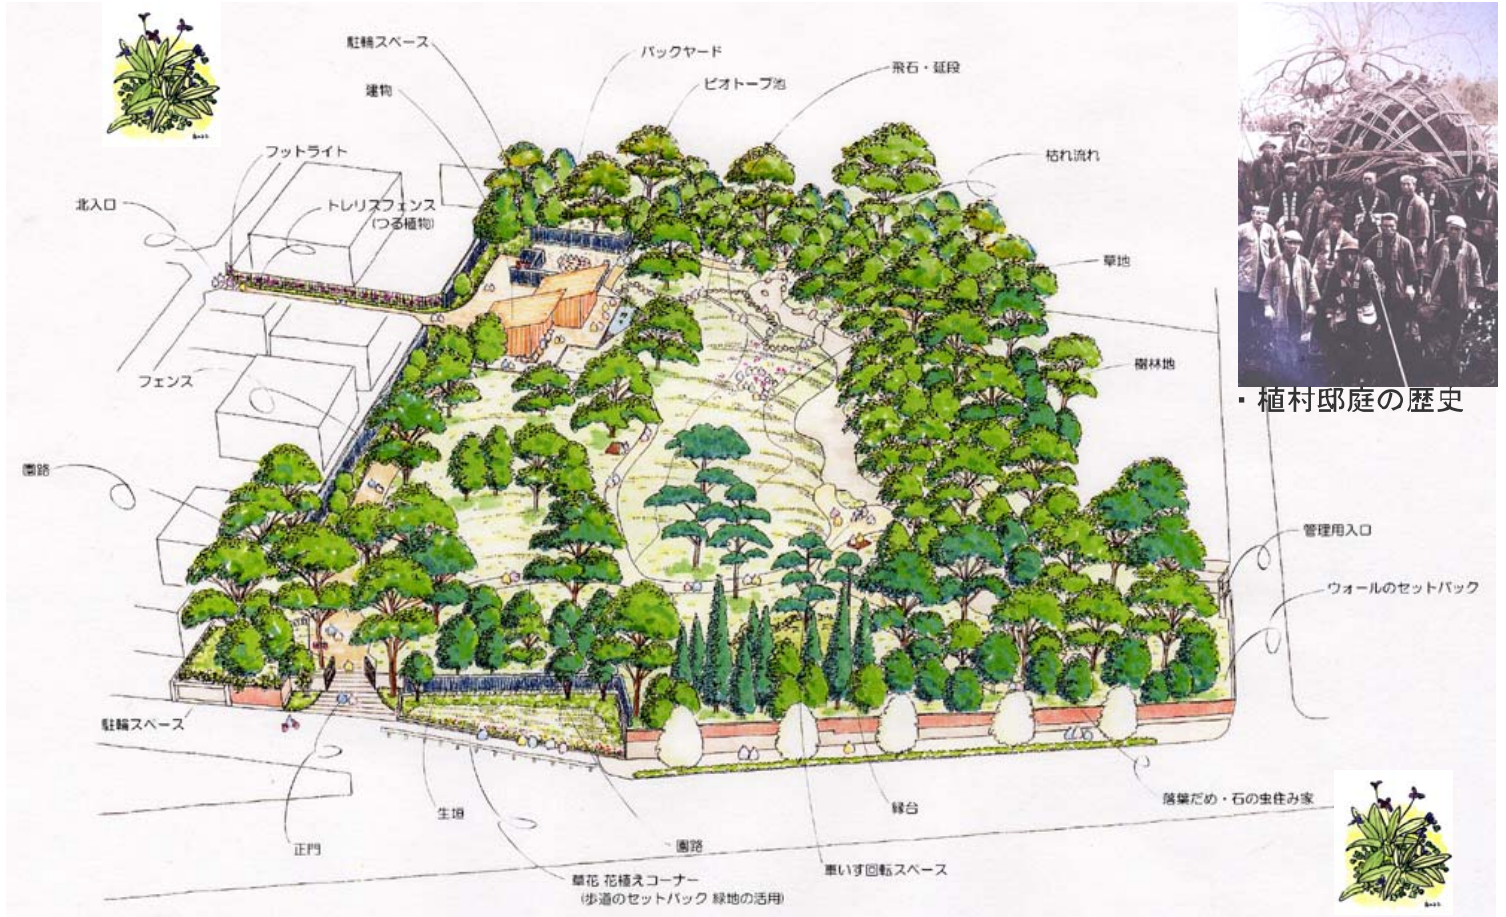

・植村邸庭の歴史

### ・旧植村邸の庭

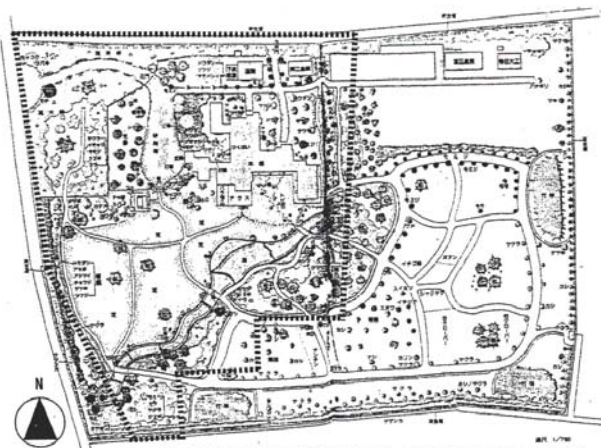


図. 昭和9年当時の植村邸造園設計図 縮尺は現在の敷地の大きさを表します。  
(出典: 「植村邸の庭」)

### ・生まれ変わったピオトープの池



### ・屋外でのWSの様子

### ・池づくりに挑戦

### ・クリスマスパーティー

### ・開園2周年イベント

